


# SCHEMA DE PRINCIPE

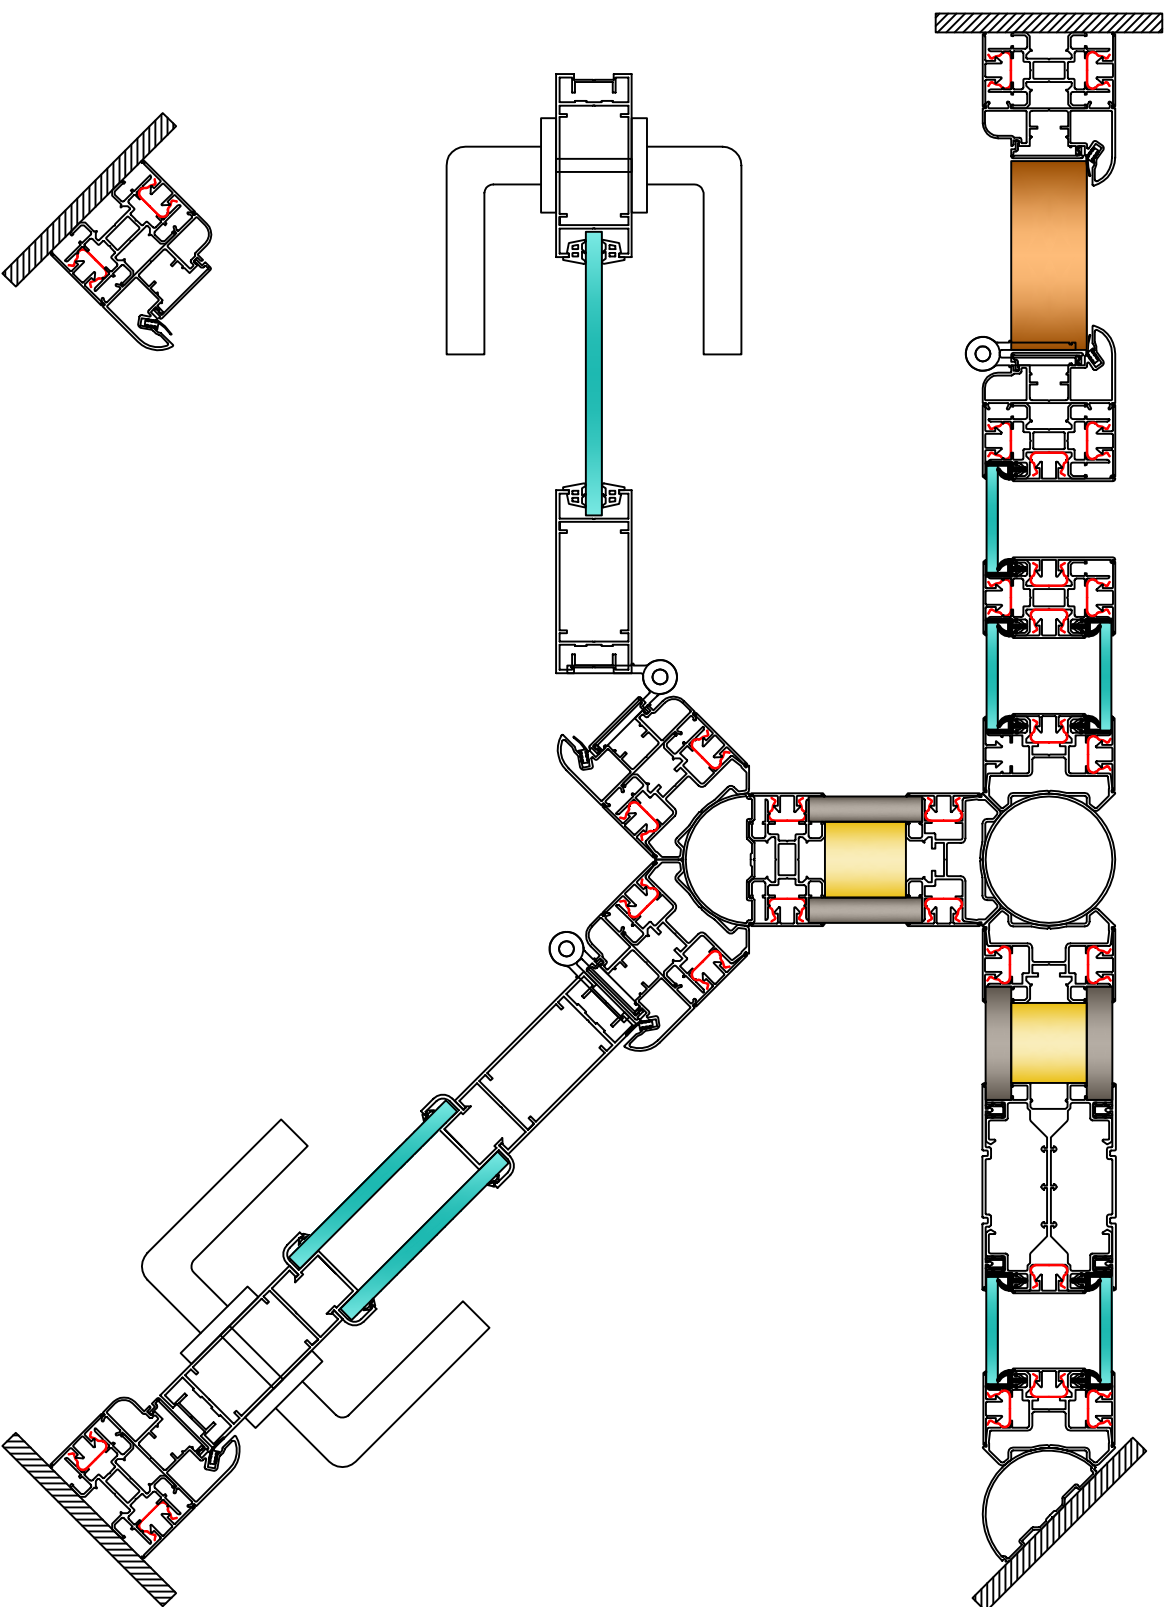

COUPE  
HORIZONTALE

Exemple d'agencement